



Rontalon

ZONE BLANCHE


ZONE BLANCHE

Chaussan

ZONE BLANCHE

ZONE BLANCHE


Saint-Sorlin

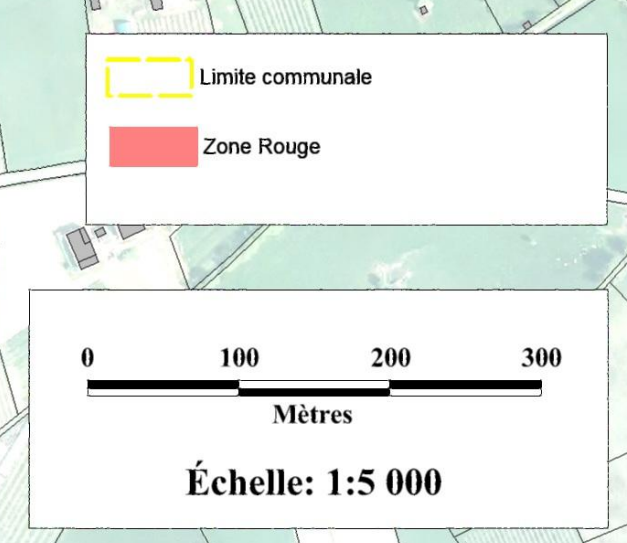

**PLAN DE PREVENTION DES RISQUES NATURELS  
D'INONDATION DU GARON**

PREFET DU RHONE

**PLAN DE ZONAGE  
05-COMMUNE DE CHAUSSAN**

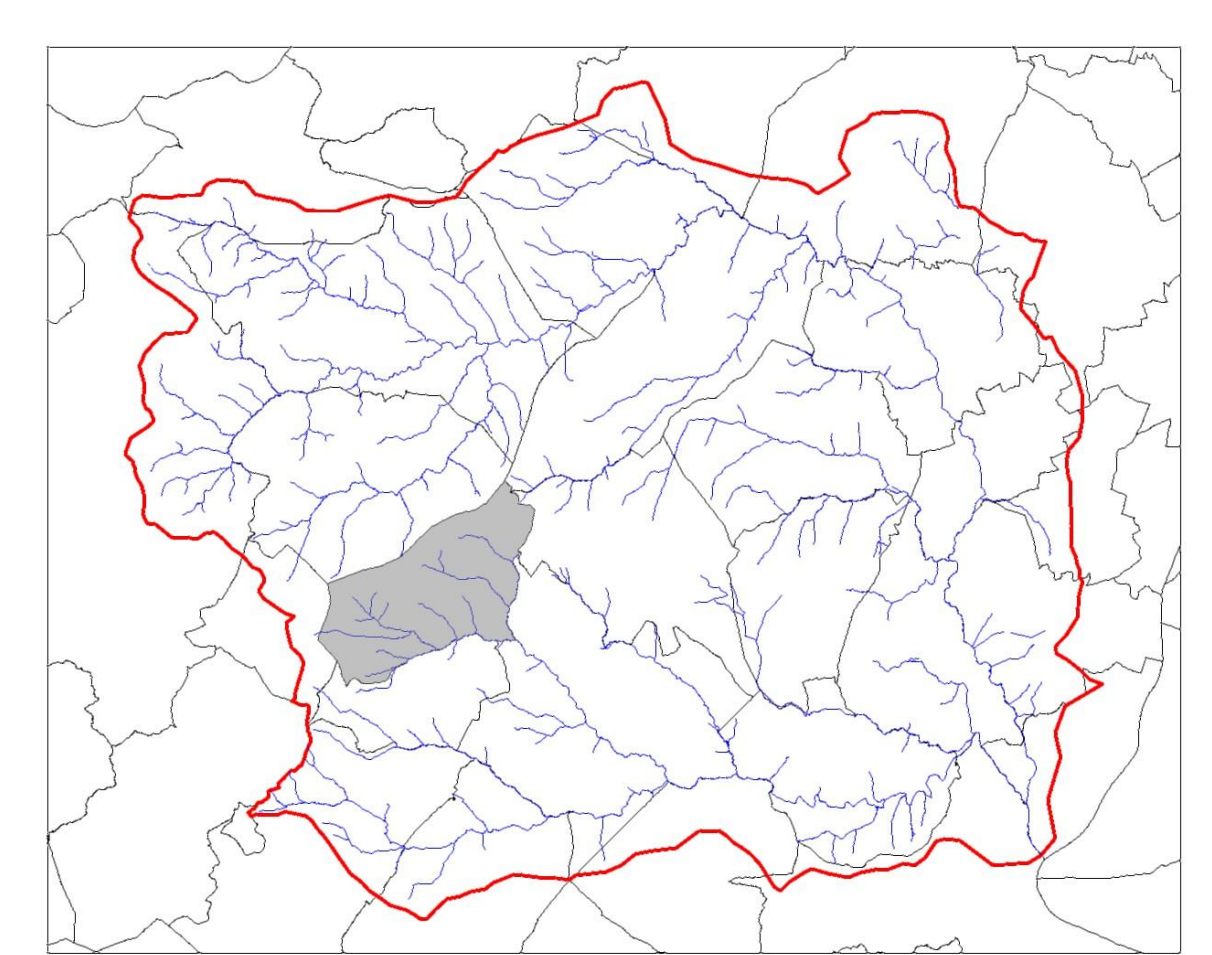

Date : janvier 2014      Prescription du : 13 décembre 2012  
Échelle : 1/5000ème      Approbation du : 11 juin 2015