


PLAN GÉNÉRAL

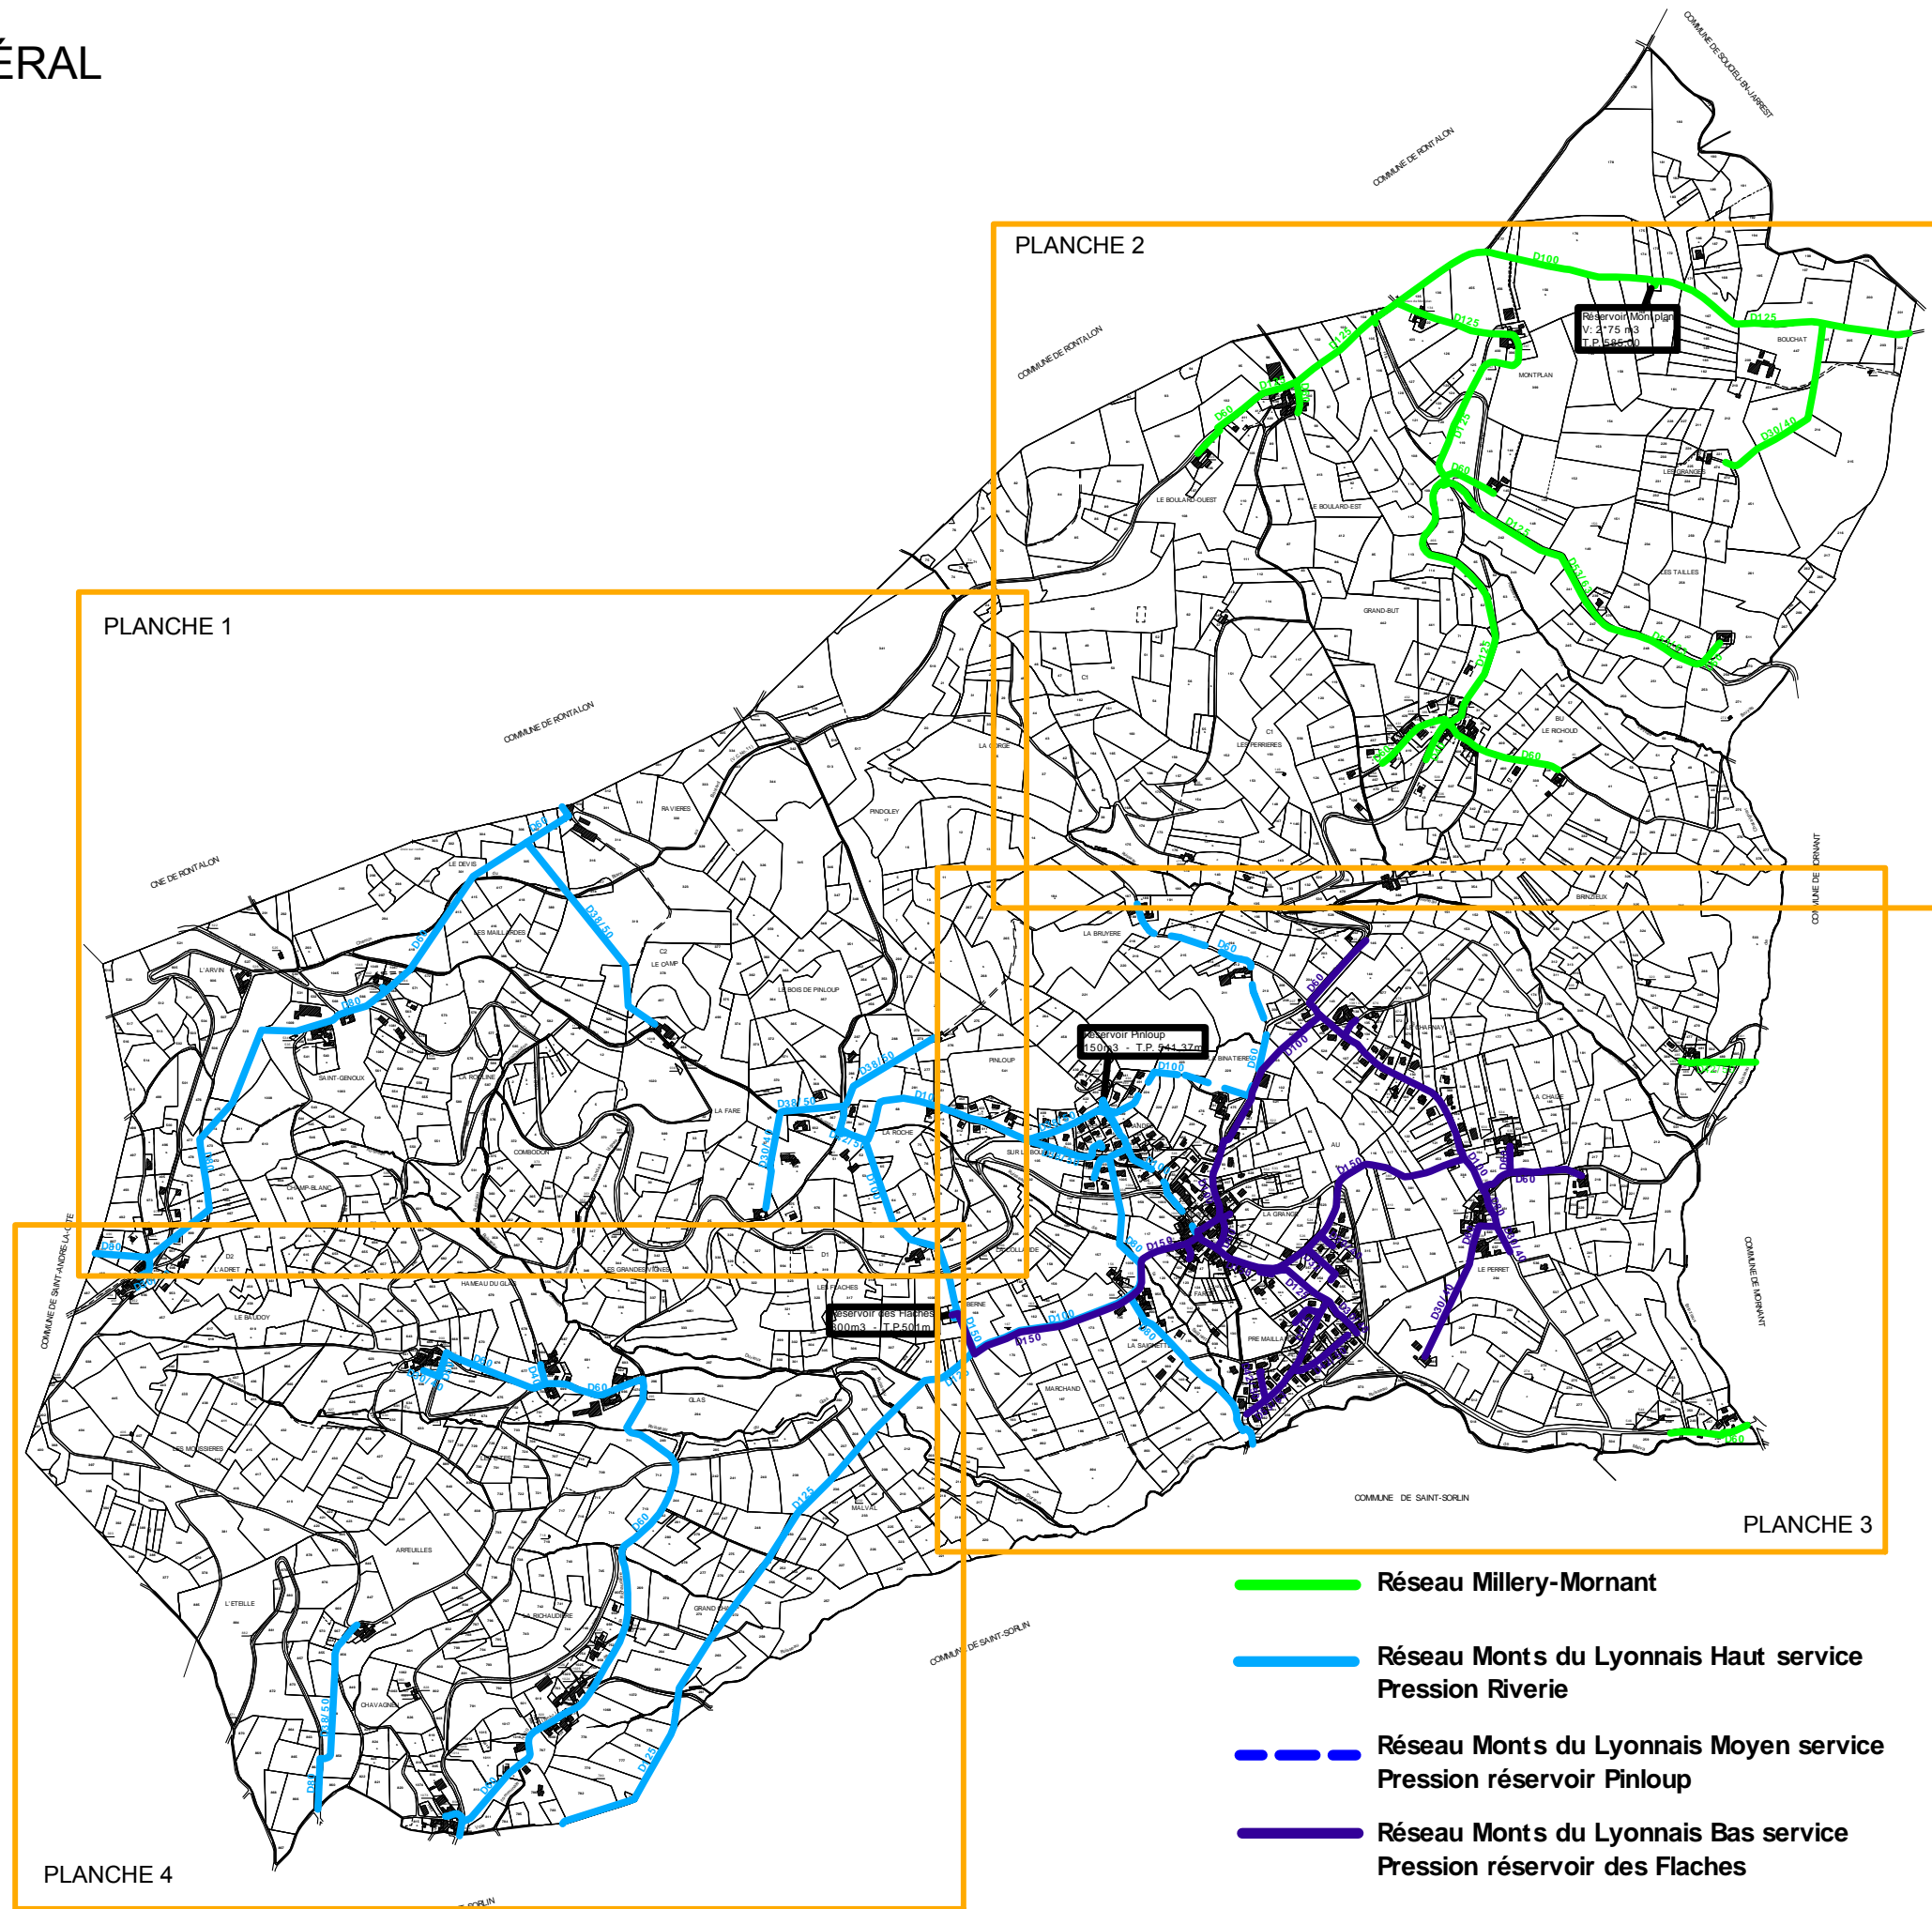

Échelle 1/1500°