
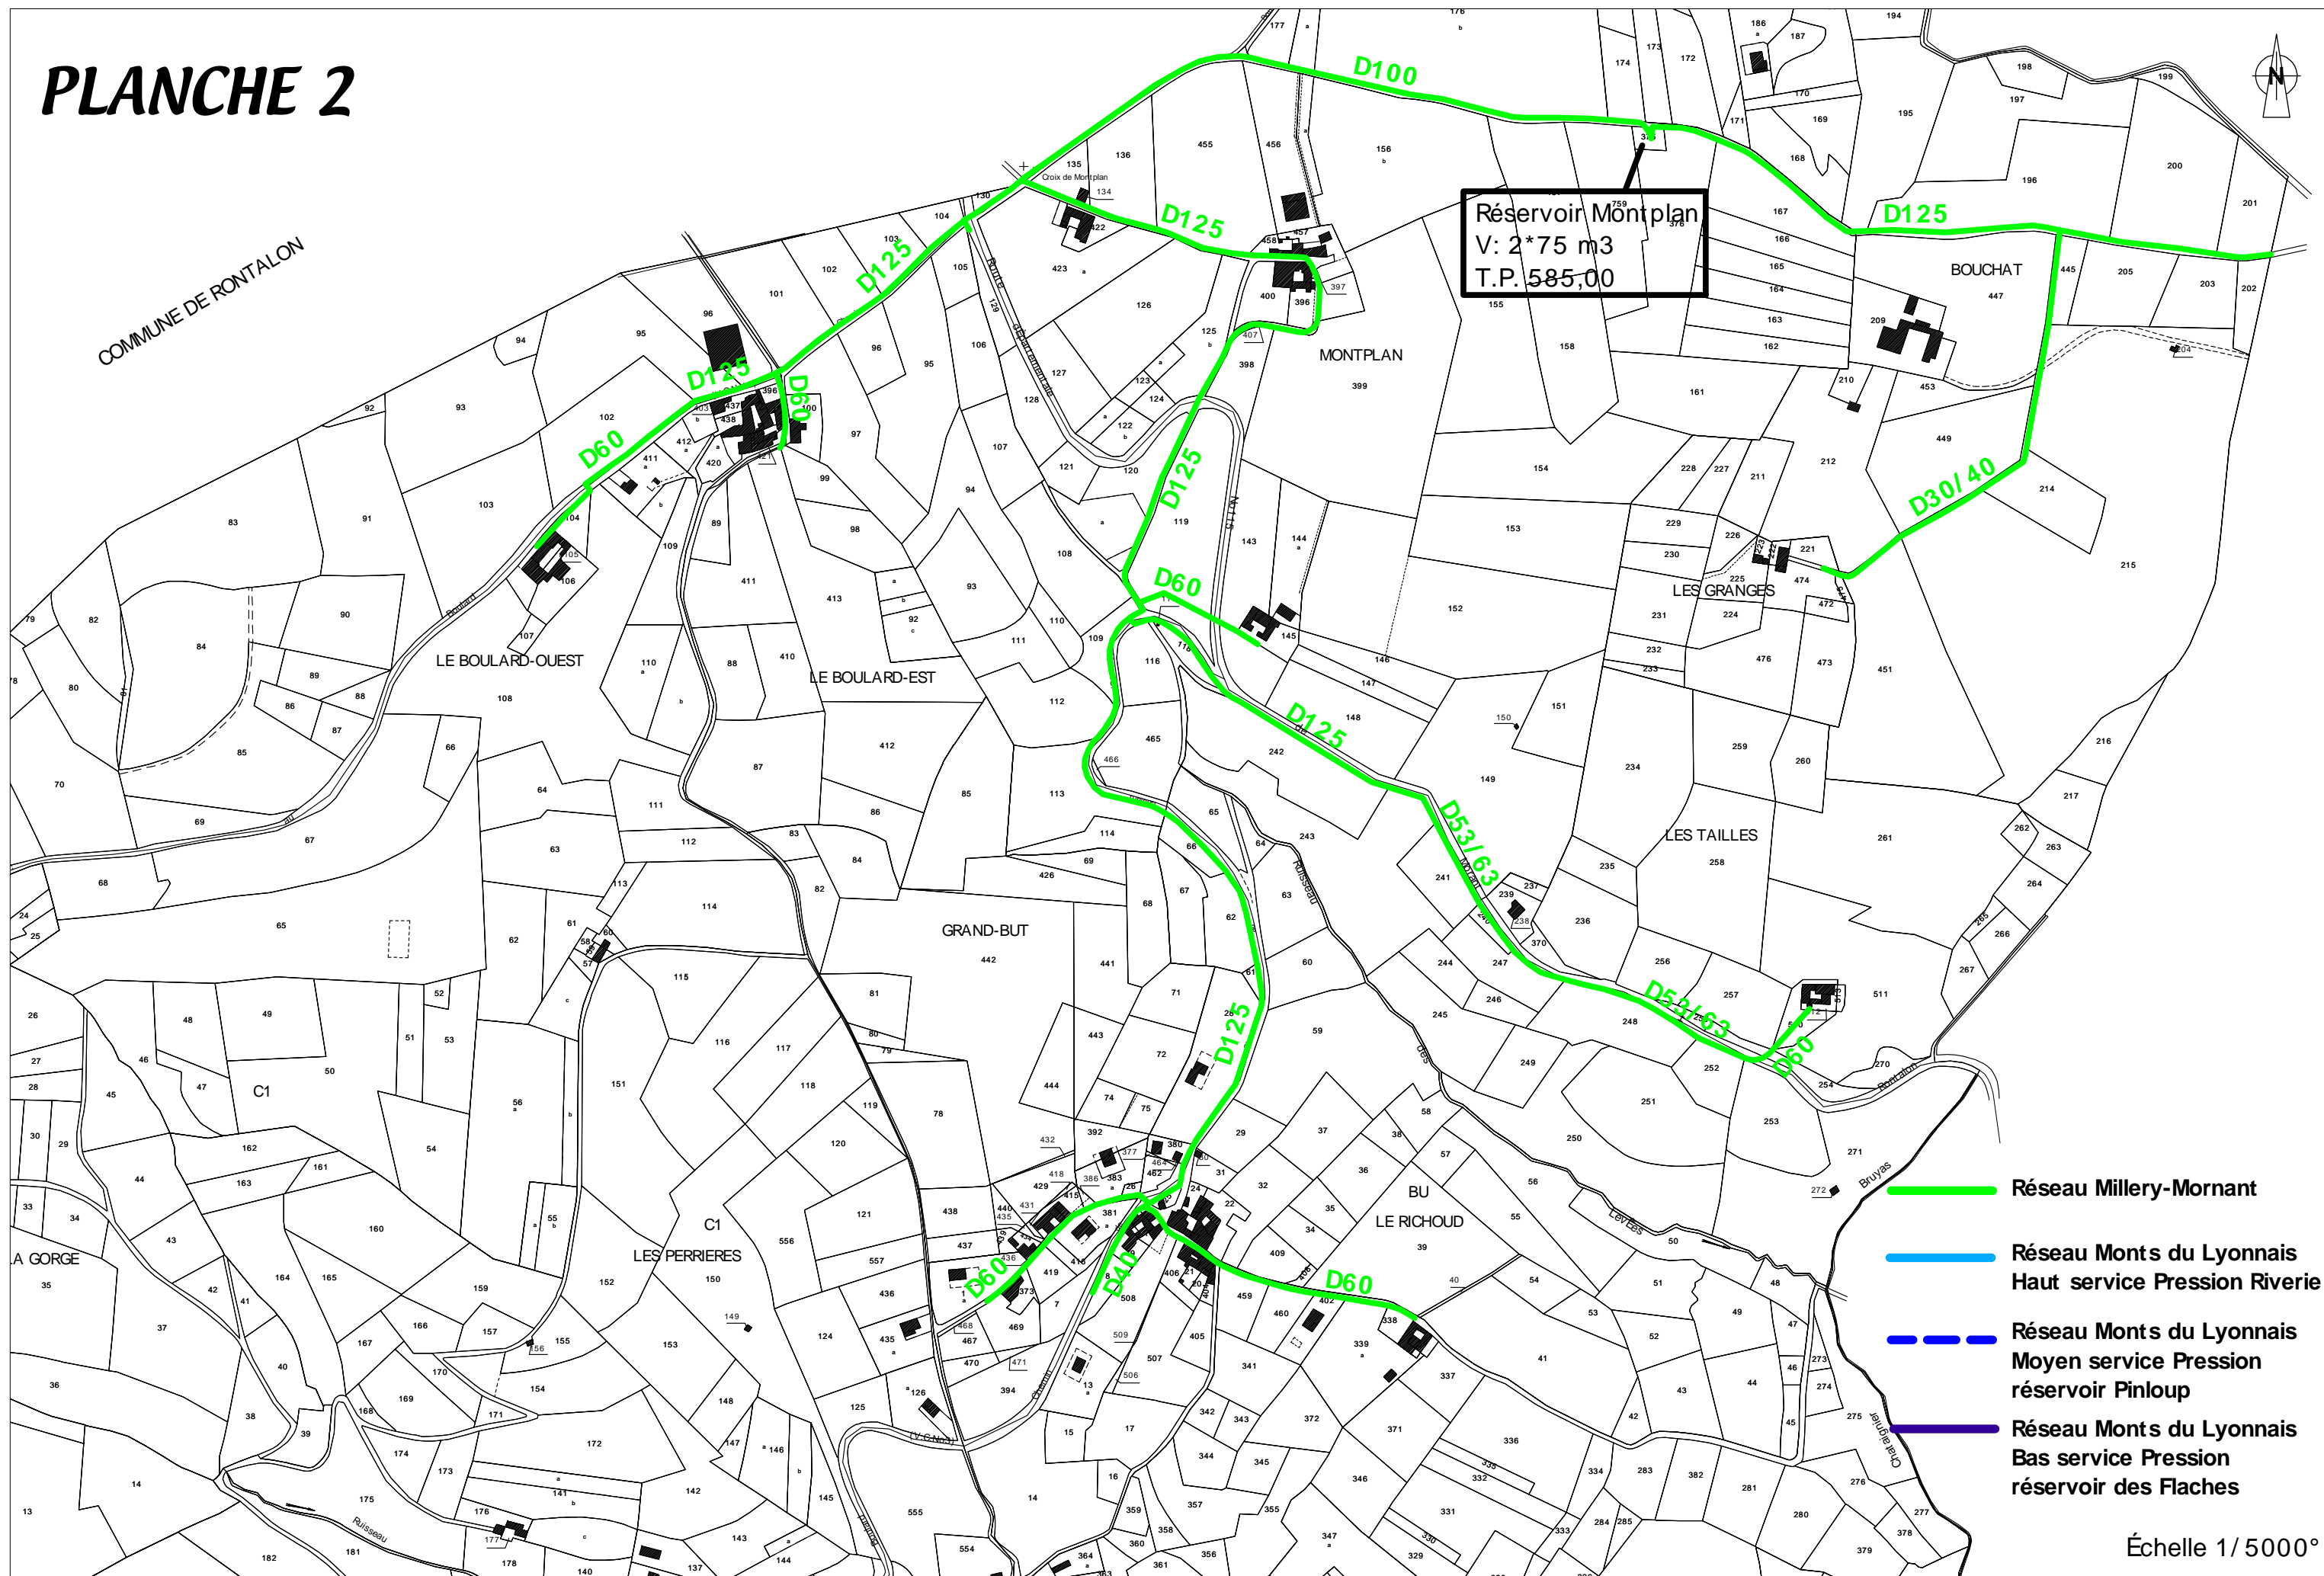





PLANCHE 2

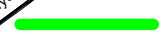

COMMUNE DE RONTALON

Réservoir Montplan
V: 2*75 m3
T.P. 585,00

-  Réseau Millery-Mornant
-  Réseau Monts du Lyonnais Haut service Pression Rivierie
-  Réseau Monts du Lyonnais Moyen service Pression réservoir Pinloup
-  Réseau Monts du Lyonnais Bas service Pression réservoir des Flaches

Échelle 1/5000°